


Sebastian-Kneipp-Strasse , Nofels
Lageplan

INFORMATIONEN

LEGENDE:
 EV Elektroverteiler
 HV Heizungsverteiler
 M 1: 200

BH Brüstungshöhe
 Wendekreis Rollstuhl / dm 1.50 m

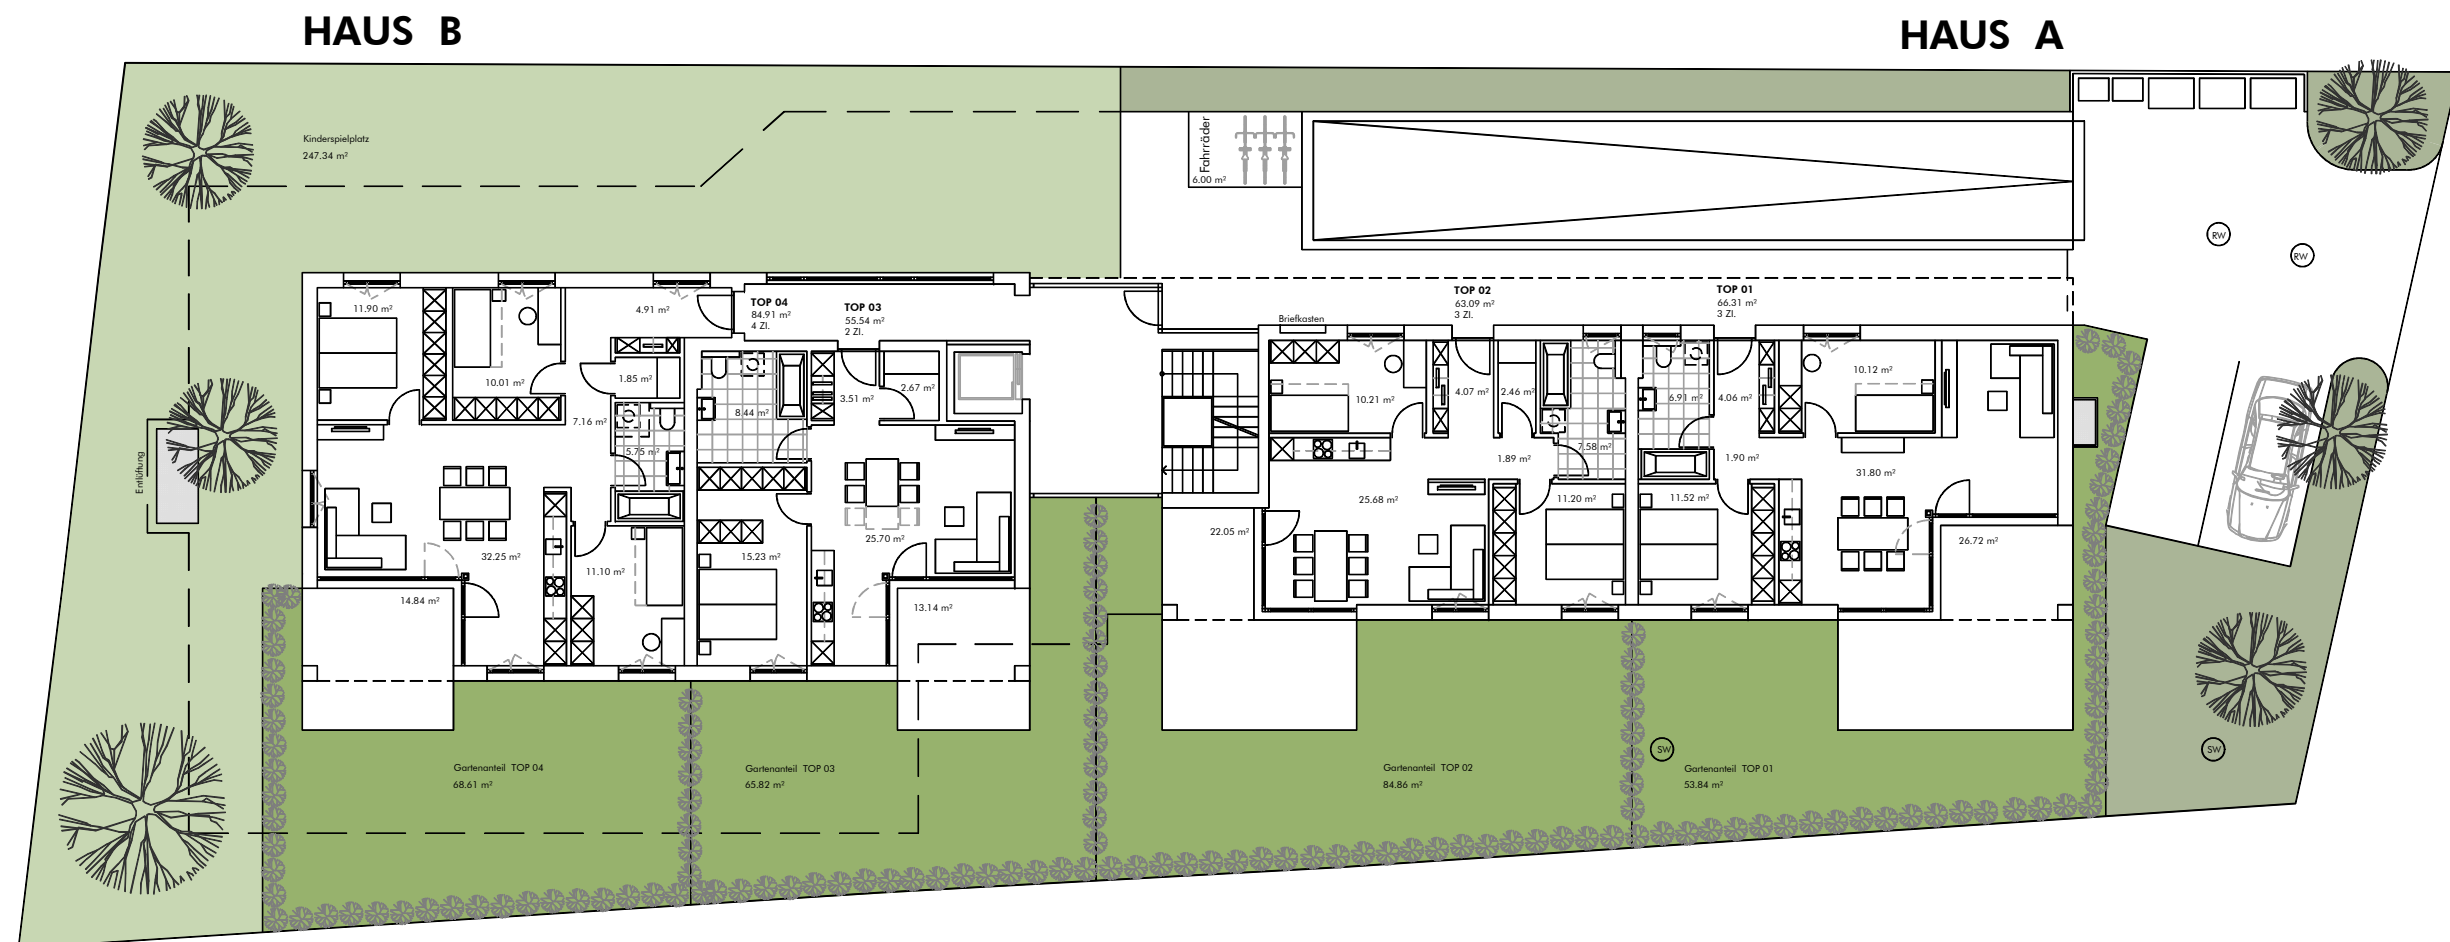

BEMERKUNGEN

28.11.2019

Alle Maße sind Rohbaumaße und ca. Angaben und können zur Natur differieren.

Strichliert dargestellte Einrichtungsgegenstände im Sanitärbereich sind nicht in der Grundausrüstung enthalten.