


Rhetikusstrasse , Altach Lageplan

INFORMATIONEN

LEGENDE:
 EV Elektroverteiler
 HV Heizungsverteiler
 M 1: 200

BH Brüstungshöhe
 ○ Wendekreis Rollstuhl / dm 1.50 m

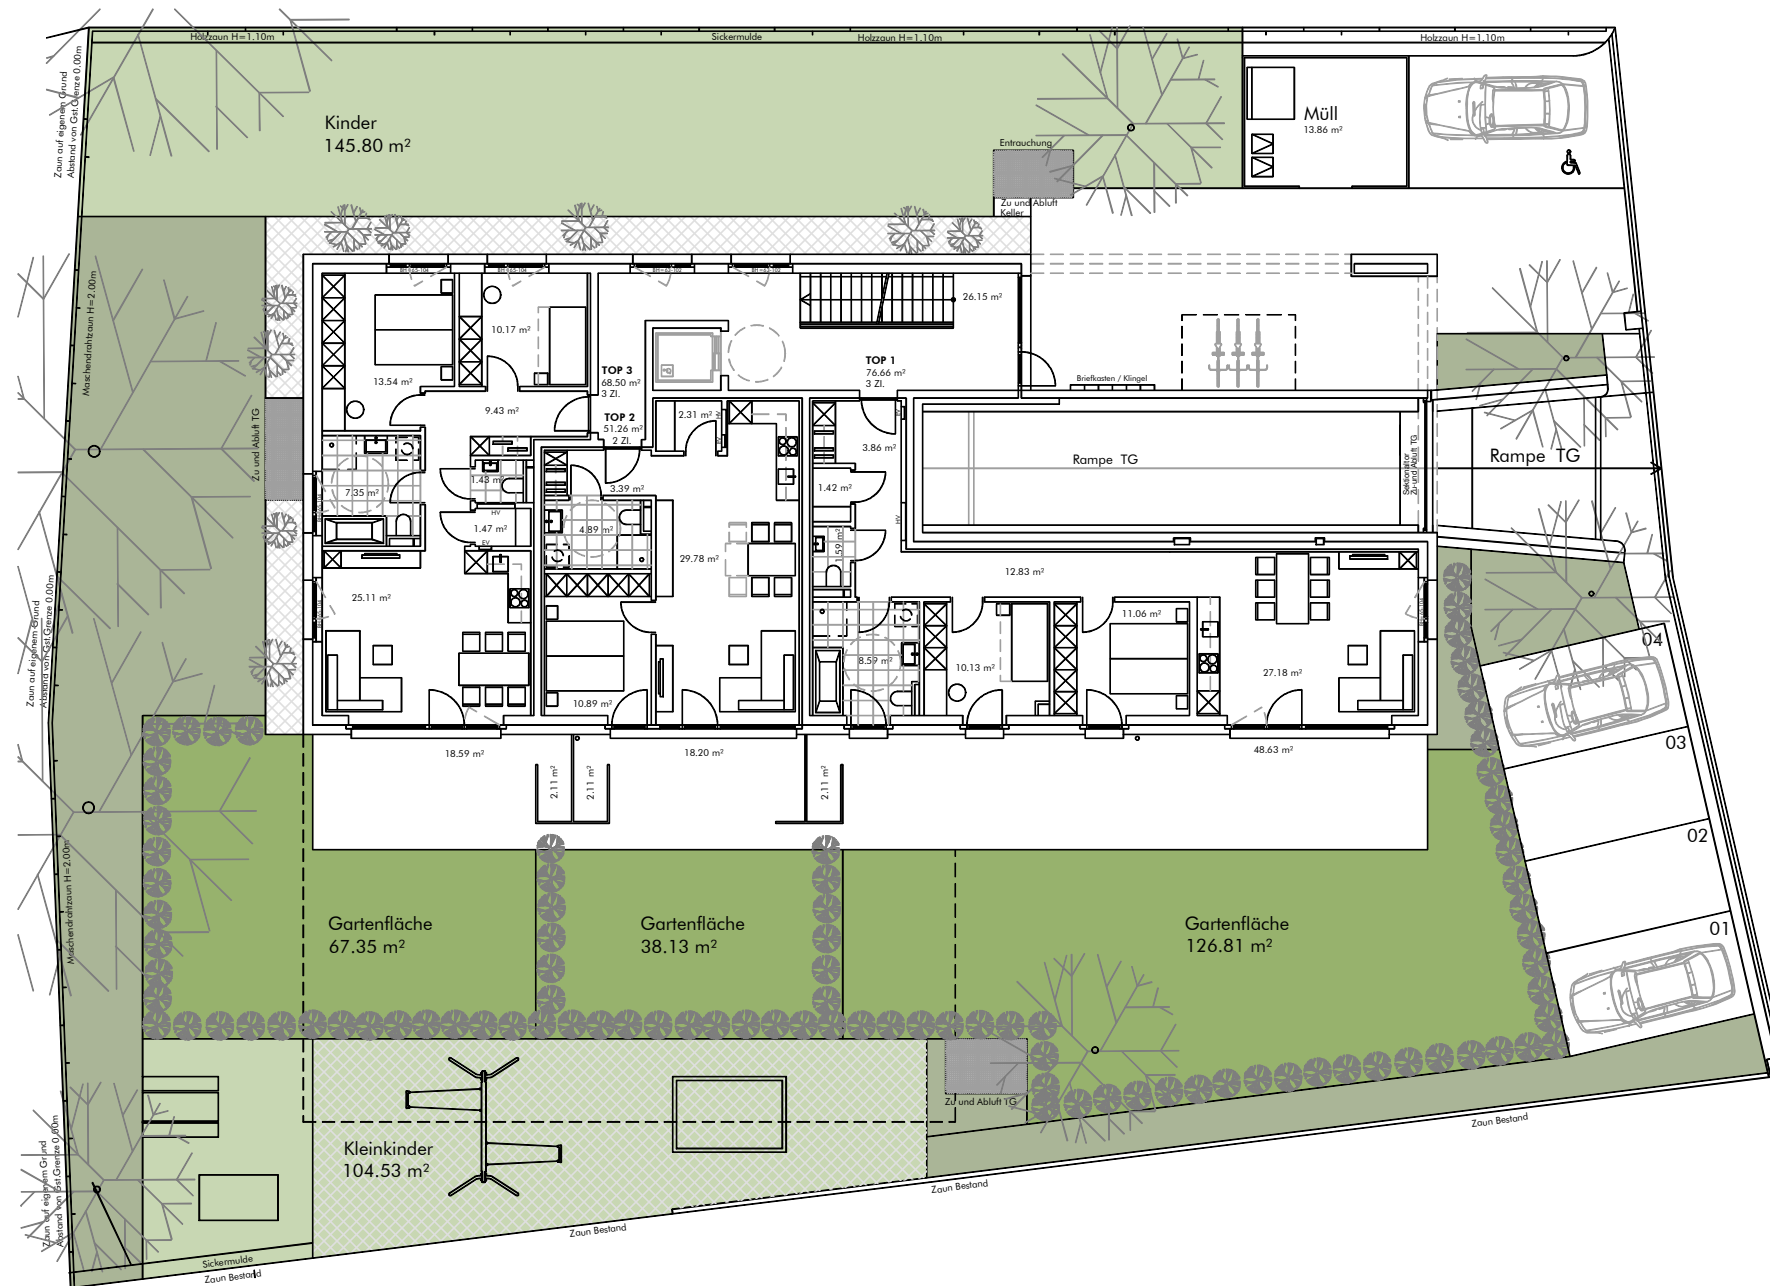

BEMERKUNGEN

03.07.2019

Alle Maße sind Rohbaumaße und ca. Angaben und können zur Natur differieren.

Strichliert dargestellte Einrichtungsgegenstände im Sanitärbereich sind nicht in der Grundausstattung enthalten.