


Rhetikusstrasse , Altach  
TG und Kellerabteile

INFORMATIONEN

LEGENDE:  
EV Elektroverteiler  
HV Heizungsverteiler  
M 1: 125

BH Brüstungshöhe  
Wendekreis Rollstuhl / dm 1.50 m

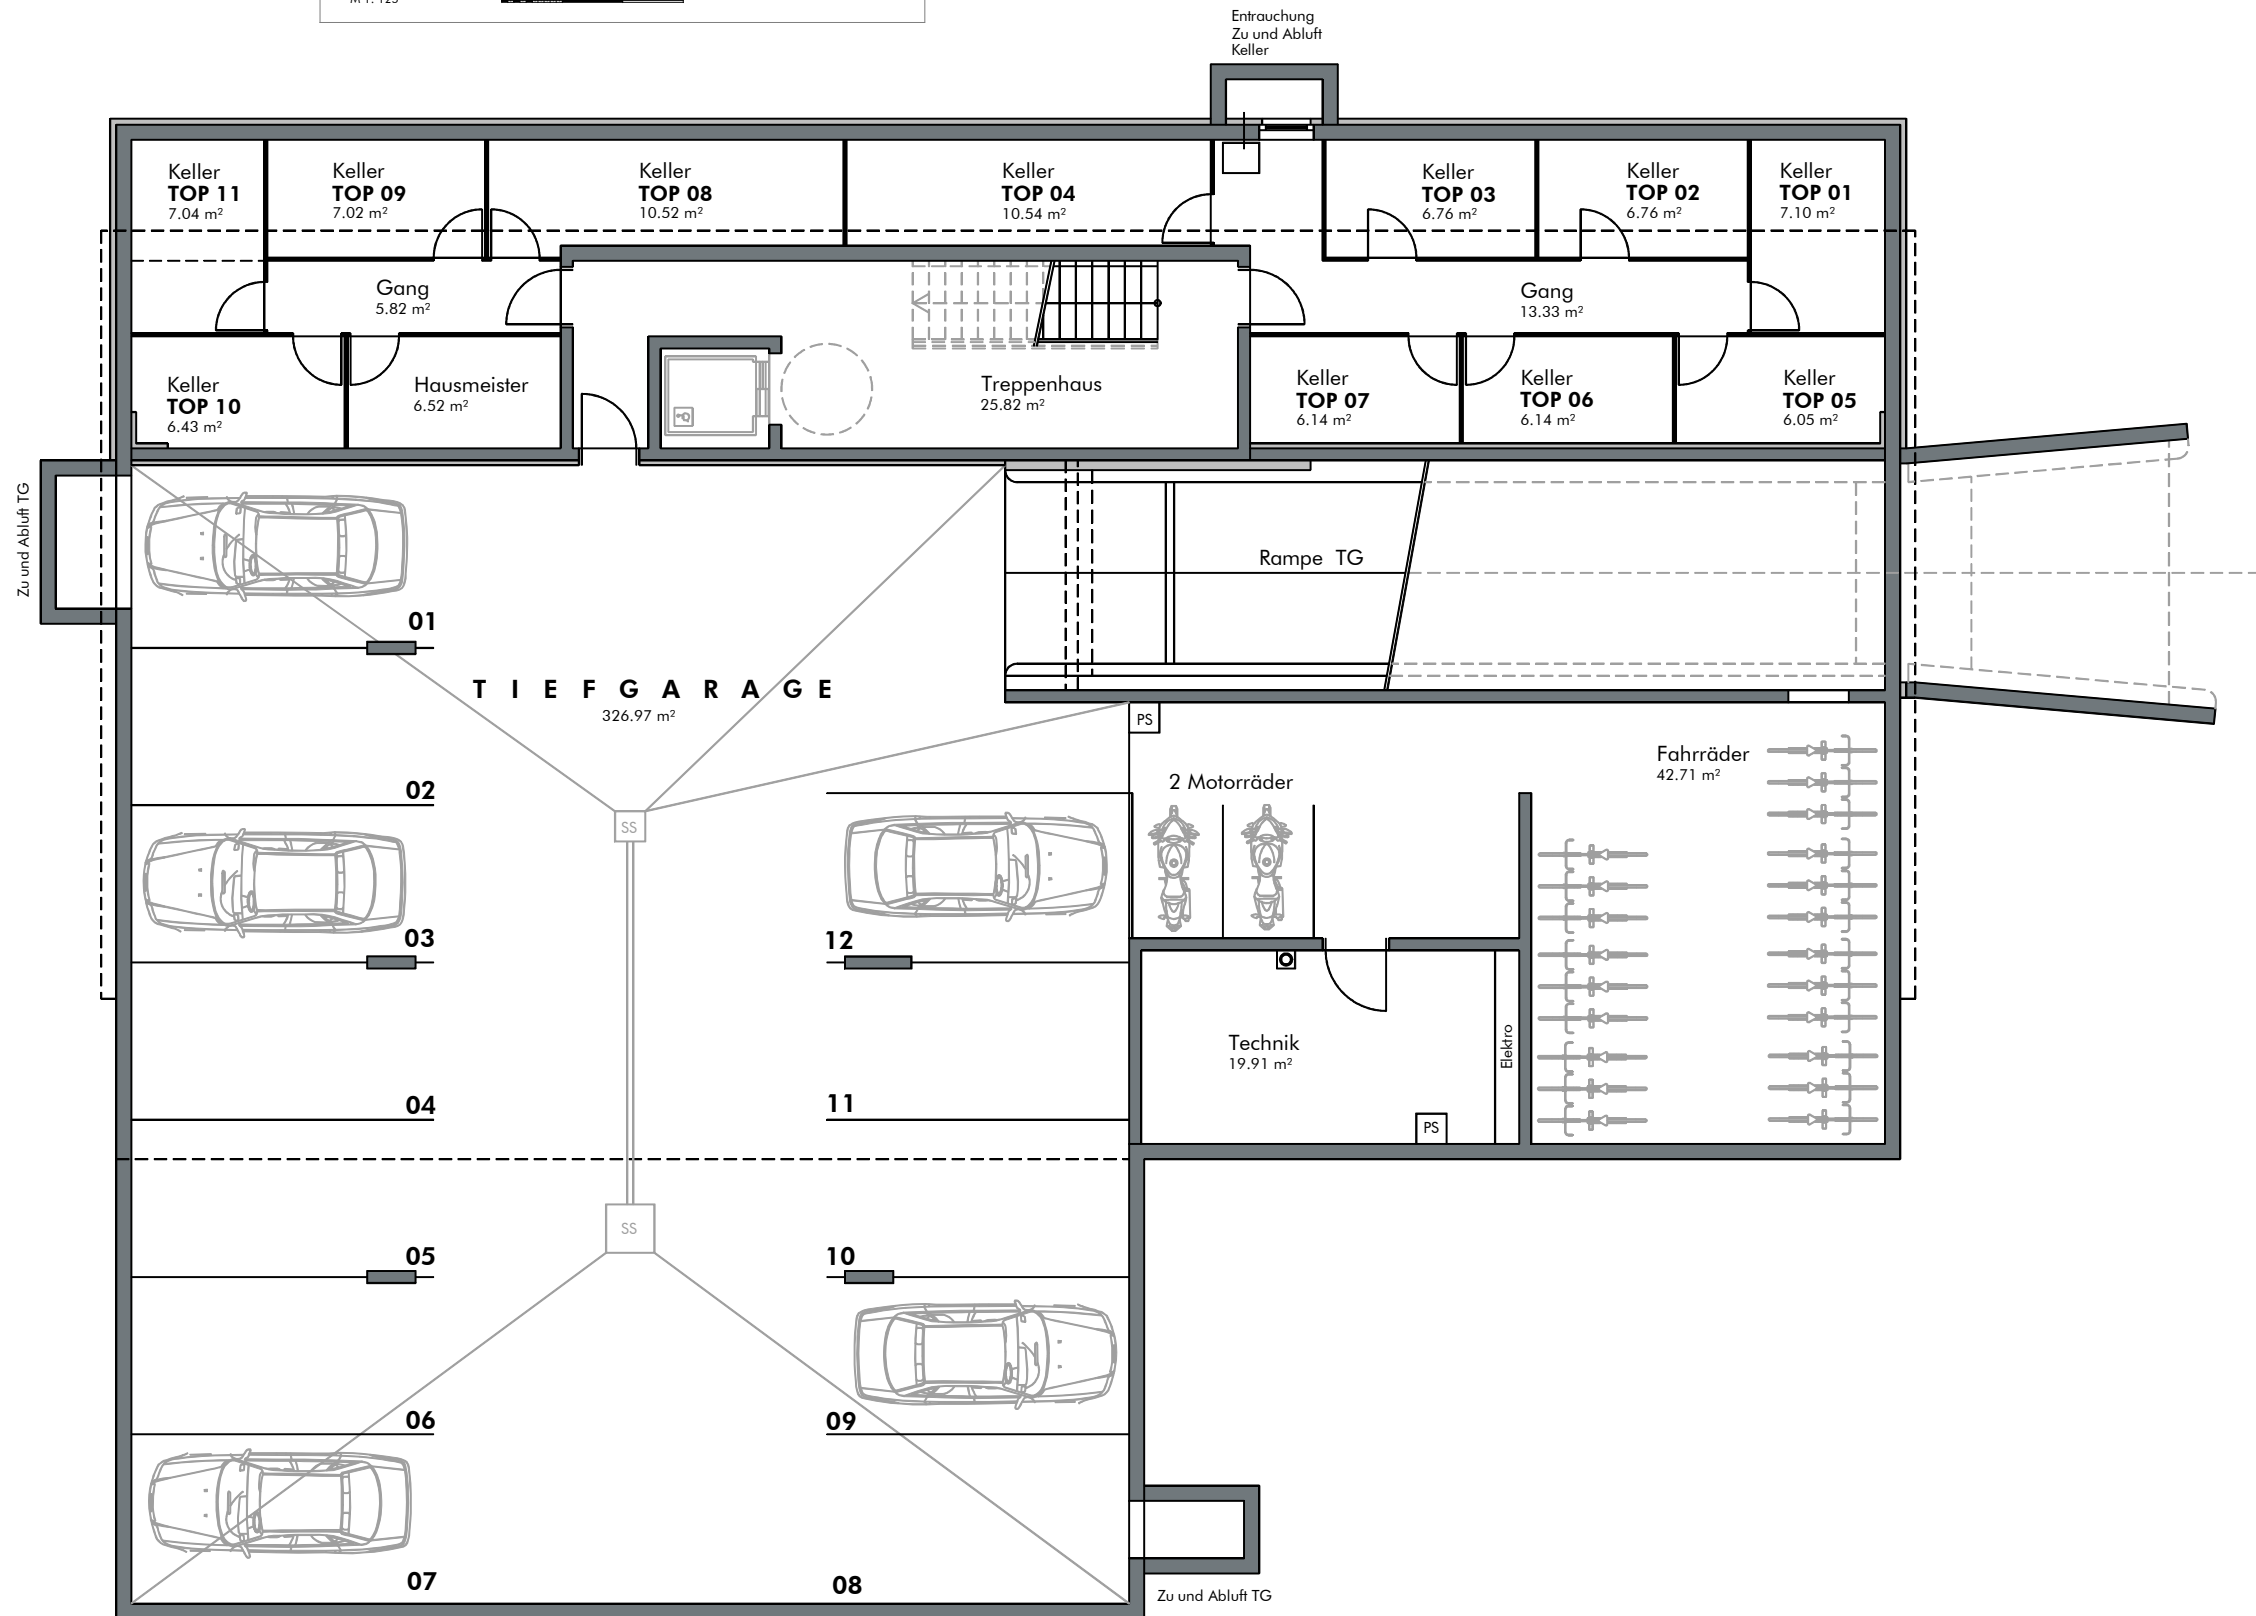

BEMERKUNGEN

03.07.2019

Alle Maße sind Rohbaumaße und ca. Angaben und können zur Natur differieren.

Strichliert dargestellte Einrichtungsgegenstände im Sanitärbereich sind nicht in der Grundausrüstung enthalten.